N
MEET ME ROOM
DC 01
2 PIANI
DC 02
2 PIANI
DC 10
( FUTURO )
DC 09
( FUTURO )
POSIZIONE ATTUALE PALAZZINA UFFICI DI CANTIERE
RECINZIONE ATTUALE DEL CAMPUS
COMUNE DI CORNAREDO
UFFICI
2
PIANI
DC 03
2 PIANI
DC 04
DC 05
DC 06
( FUTURO )
+133.650 slm
Quota Piano Terra DC04
+133.650 slm
Quota Piano Terra DC05
+133.650 slm
Quota Piano Terra DC06
h media 2.5 m
(2.500 mc)
DISOLEATORE
ACQUE METEORICHE VERSO IL FONTANILE RIO MALANDRONE
AL RECAPITO ESISTENTE NEL FONTANILE RIO MALANDRONE
20.00

## LEGENDA CIRCUITI

- ▬ TUBAZIONI RACCOLTA ACQUE METORICHE PROVENIENTI DAI PIAZZALI IN PVC RIGIDO PER CONDOTTE INTERRATE
- ▬ TUBAZIONI RACCOLTA ACQUE METEORICHE PROVENIENTI DALLA COPERTURA IN PVC RIGIDO PER CONDOTTE INTERRATE
- ▬ TUBAZIONI RACCOLTA ACQUE PROVENIENTI DAI SERVIZI IGIENICI IN POLIETILENE AD ALTA DENSITA' (PEAD)
- ▬ TUBAZIONI ACQUE METEORICHE VERSO IL FONTANILE RIO MALANDRONE
- - - TUBAZIONI RACCOLTA ACQUE METEORICHE ESISTENTI
- -·- TUBAZIONI RACCOLTA ACQUE REFLUE ESISTENTI
- ▬ RETI ESISTENTI NON PIU' IN USO

## DETTAGLIO DISOLEATORE PER EDIFICIO DC 05

( SCALA 1:50 )

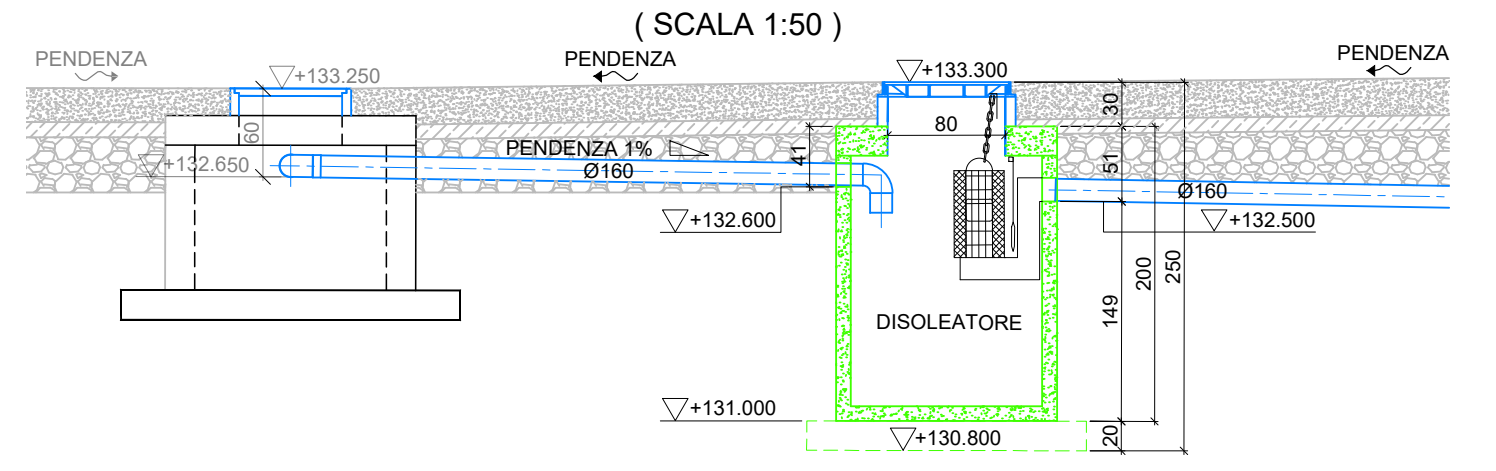
PENDENZA
PENDENZA
PENDENZA
+133.300
DISOLEATORE

**VALIDO SOLO PER IMPIANTI MECCANICI**

progetto n.
13 03 - DATA 4 ITALY - CORNAREDO/SETTIMO M.SE

supervisore delegato del committente (maitre d'ouvre):
GIS.IMO S.r.l.
centro direzionale quattrotorri
06132 PERUGIA
tel.: +39 075 517 29 83 fax: +39 075 518 12 88

assistente del committente (A.M.O.):
GARRETTI ASSOCIATI S.r.l.
via Trieste, 9 - 20146 MILANO
tel.: +39 02 430 6931 fax: +39 02 480 170 51
www.garrettiassociati.it

progetto architettonico:
GARRETTI ASSOCIATI S.r.l.
via Trieste, 9 - 20146 MILANO
tel.: +39 02 430 6931 fax: +39 02 480 170 51
www.garrettiassociati.it

opere edili e prefabbricati:
GENERALE PREFABBRICATI S.p.a.
centro direzionale quattrotorri
06132 PERUGIA
tel.: +39 075 517 29 83 fax: +39 075 518 12 88
www.generaleprefabbricatispa.com

impianti meccanici:
OMEGA CONCEPT IMPIANTI E SISTEMI S.p.A.
Via Chiese, 72 - 20126 - MILANO
tel.: +39 02 8180951
e-mail: omega.direzione.axima@engie.com

impianti elettrici/dati:
ENGIE CONTRACTING ITALIA S.r.l.
via G. Ribotta 31
00144 Roma

SCHNEIDER ELECTRIC S.p.A.
Via Circonvallazione Est, 1 - 24040 STEZZANO (BG)
tel.: +39 0354151111 fax: +39 0354153200
www.schneider-electric.com

ENERIA
Rue de Longpont - BP 10202 - 91311 MONTLHERY
Cedex - FRANCE
tel.: +33 (0) 169802100 fax: +33 (0) 169802150
www.eneria.fr

progettazione antincendio:
STUDIO TECNICO ZACCARELLI S.r.l.
via Ludovico il Moro, 17 - 20143 MILANO
tel.: +39 02 891 200 81 fax: +39 02 813 962 8
www.studiozaccarelli.it

supervisione:
ITALSOCOTEC S.p.a.
Via Pontaccio,12/A- 20121 Milano
tel. +39 02 89051500 fax +39 02 89051501
italsocotec@italsocotec.it

prima emissione
21.01.2015

disegnato da
C.B.

AGGIORNAMENTI

| cod | data | descrizione |
|---|---|---|
| N | 28.04.2020 | REVISIONE GENERALE RETI ESTERNE EDIFICIO DC-05 |
| 0 | 08.05.2020 | EMESSO PER PERMESSO DI COSTRUZIONE DC-06 E DC-10 |
| P | 18.05.2020 | AGGIORNATE RETI DC-05 DOPO COMMENTI |
| Q | 22.06.2020 | MODIFICATO DETTAGLIO INSTALLAZIONE DISOLEATORE |

descrizione:
DATA4 MILANO
PLANIMETRIA OPERE ESTERNE
RETI IDRAULICHE

elaborato a cura di:
OMEGA CONCEPT IMPIANTI E SISTEMI
Italia - BU Industria
Via Chiese, 72 - 20126 MILANO
tel.: +39 02 818095.1
e-mail: omega.direzione.axima@engie.com

proprietà
DATA 4 ITALY S.R.L.
Piazza Eleonora Duse, 2
20122 MILANO

progetto
DATA CENTER CAMPUS
PROGETTO ESECUTIVO

EXTERNAL WORKS

Ing. MAURIZIO DI CIACCI
N° 15397 dell'Albo Professionale
degli Ingegneri della Provincia
di MILANO

scala:
1:250 A0+

tavola n.

| disciplina | lotto | sub | categoria | tipo | piano | numero |
|---|---|---|---|---|---|---|
| C | 00 | 02 | MA | 10 | +00 | 03 |

IMPIANTI FOGNARI